


План систем вентиляції М 1:50

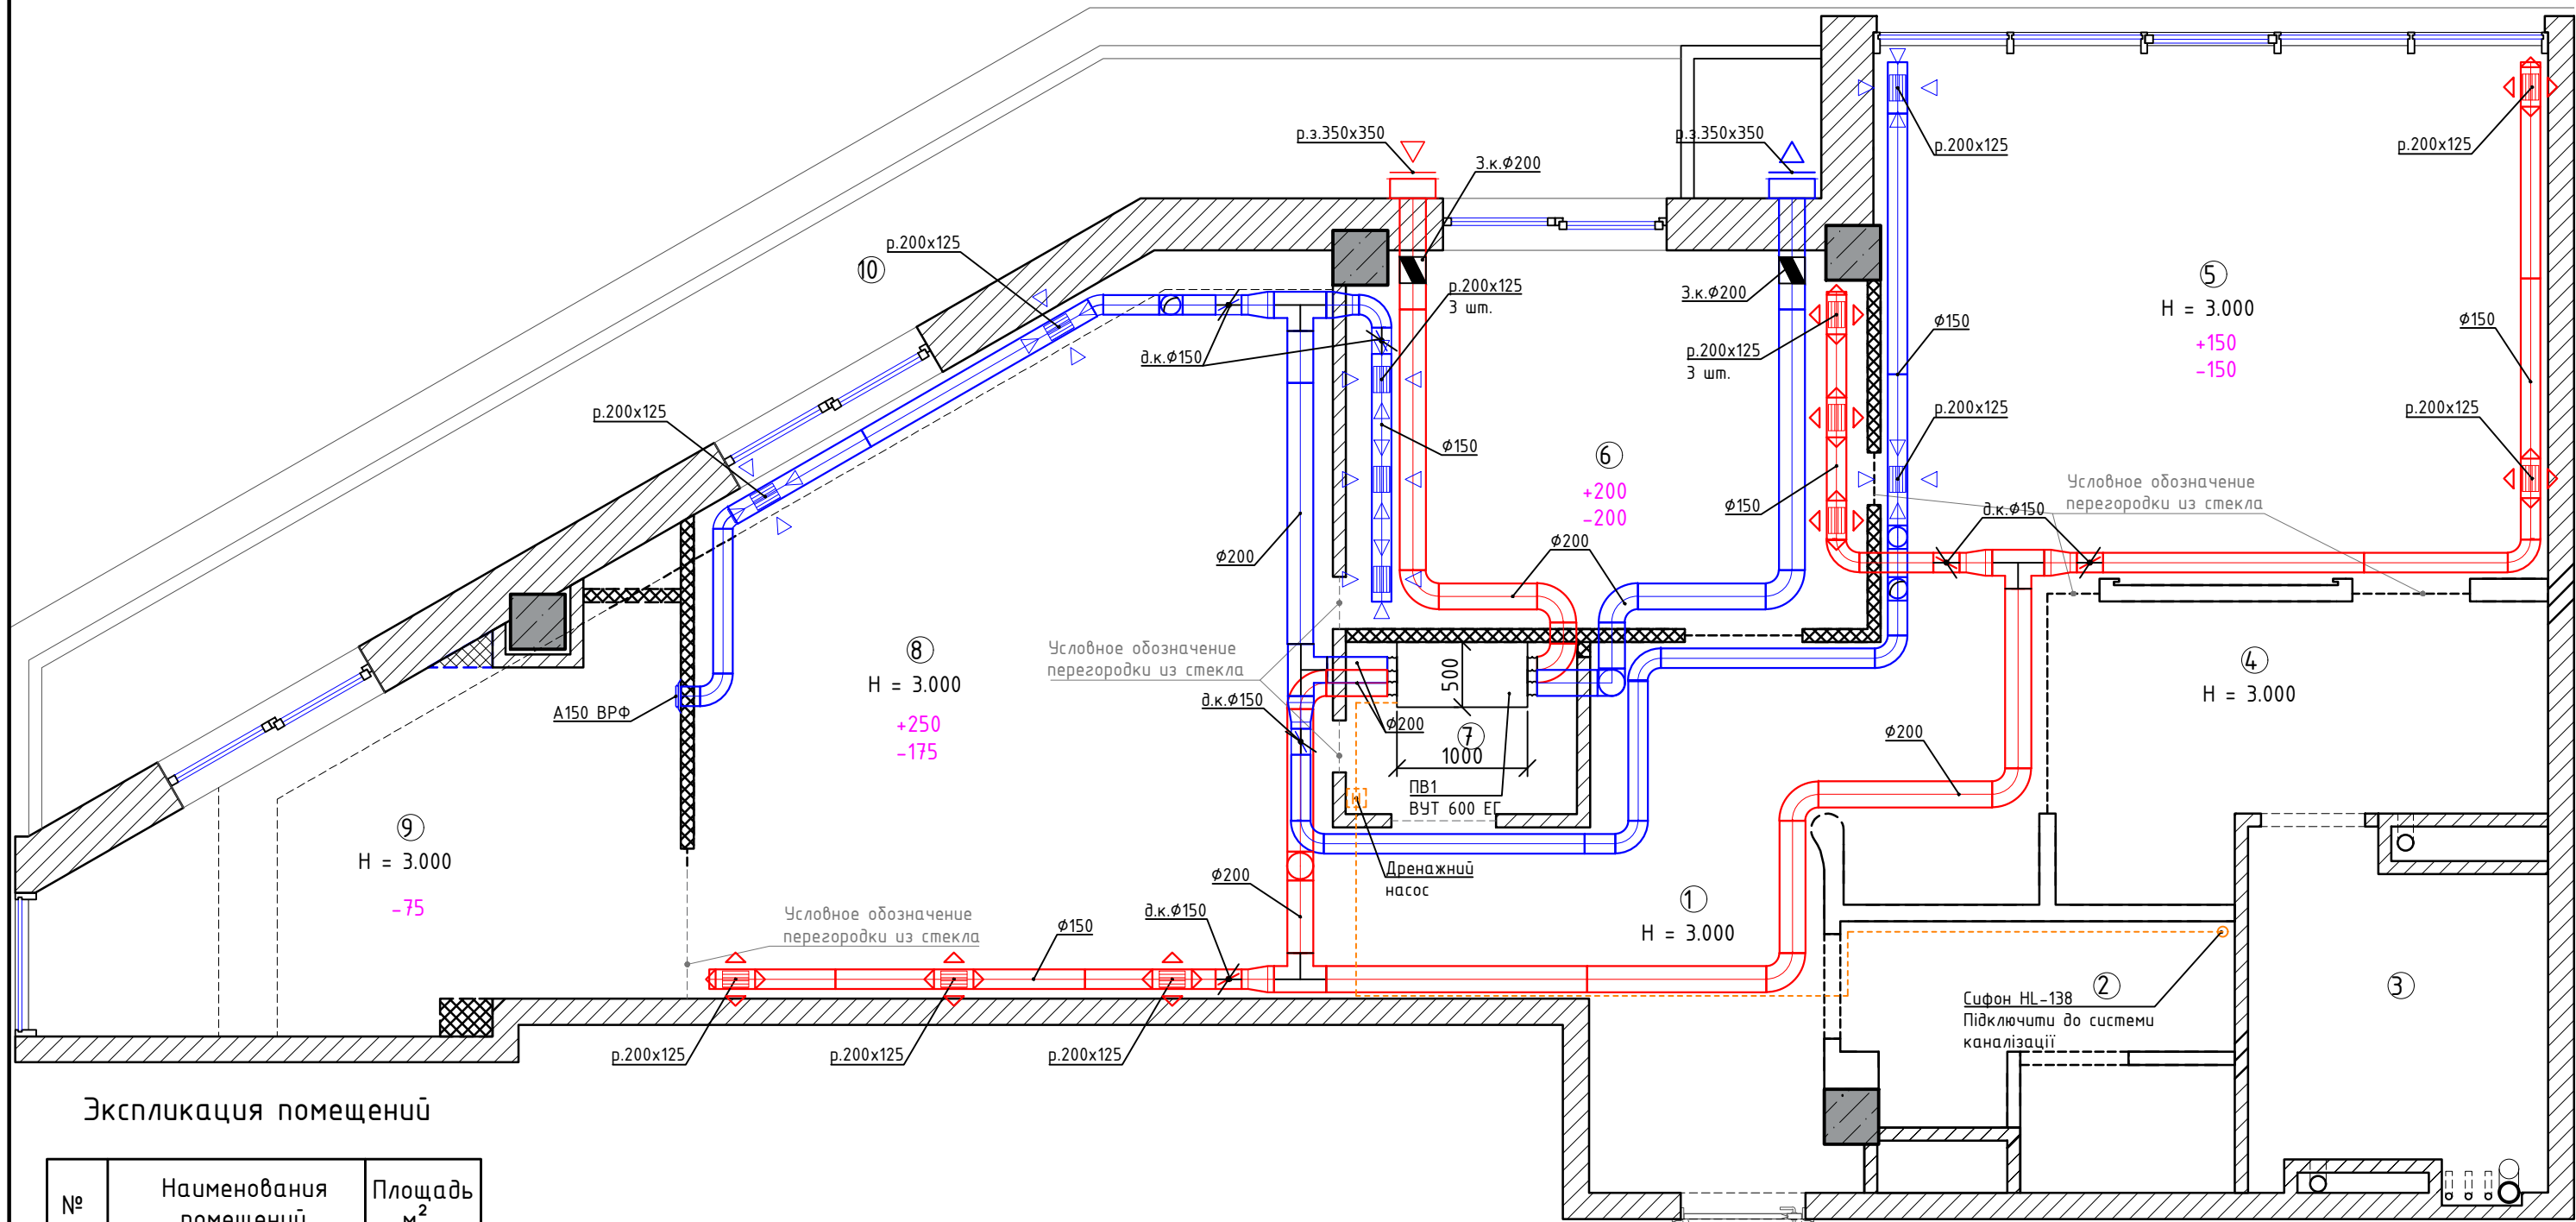

Експлікація приміщень

№	Наименования помещений	Площадь м ²
01	Коридор	14,25
02	Сан.узел	5,4
03	Сан.узел	5,82
04	Закрытая кухня	7,28
05	Орен space 1	20,1
06	Переговорная	11,53
07	Гардеробная	2,4
08	Орен space 2	24,62
09	Кабинет	11,28
	Общая площадь	102,68
10	Балкон	14,8

Зм.	Кільк.	Арк.	№ Док.	Підпис	Дата				
						Офіс	Стадія	Аркуш	Аркушів
								1	1
Виконав						План системи вентиляції М 1:50			