



План вентиляції 1-го рівня

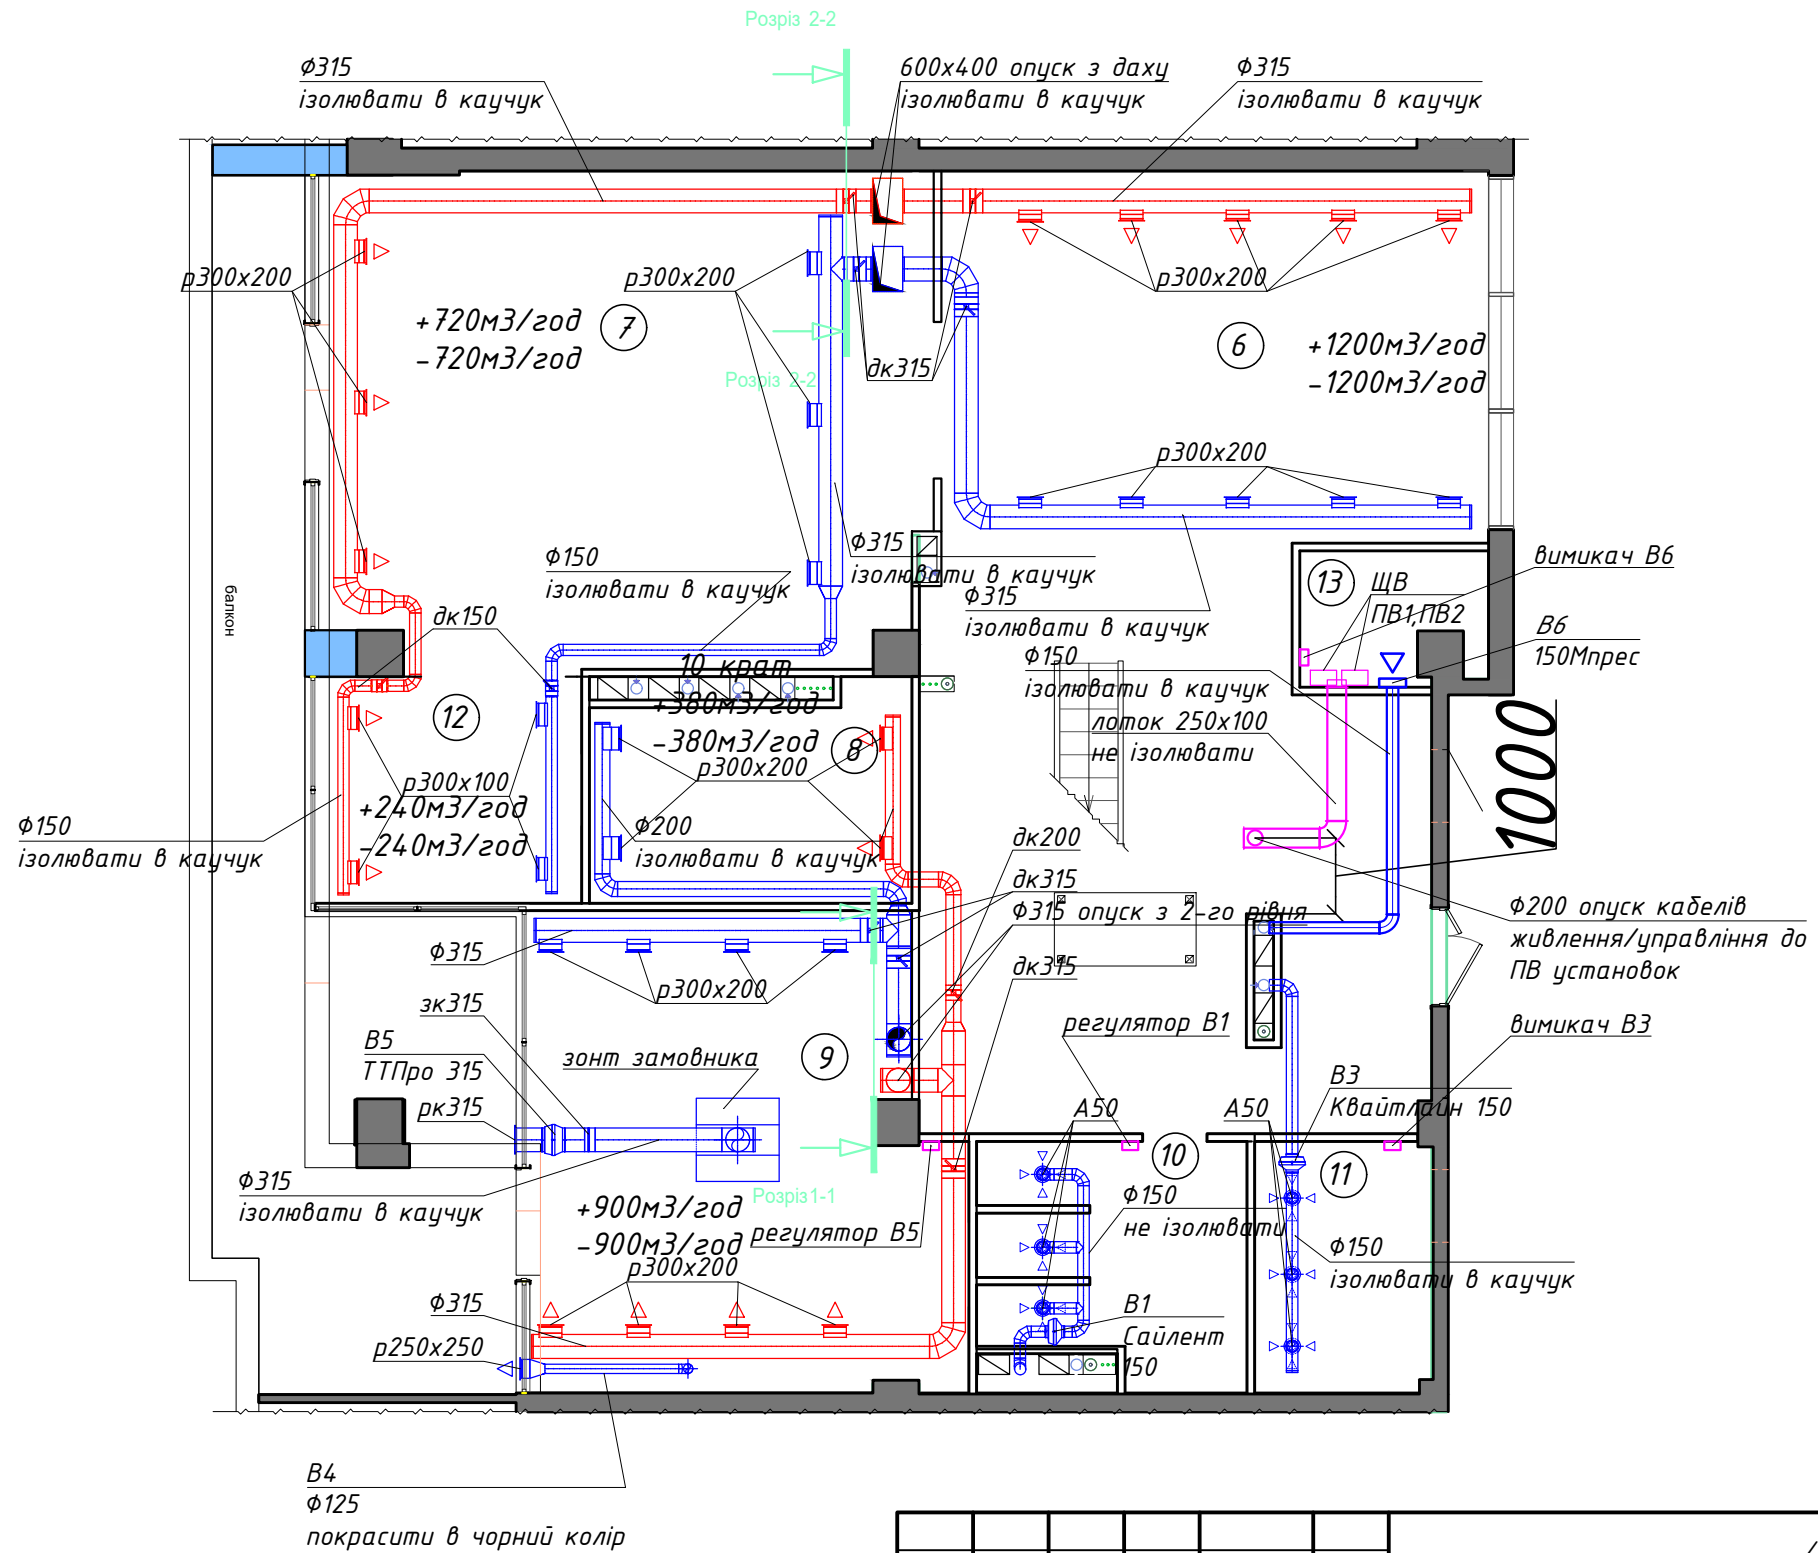


						-/-/-		
Зм.	Кільк.	Арк.	№ док	Підпис	Дата			
Розробив						Офісні приміщення		
Перевірів								
ГІП						План вентиляції 1-го рівня		
						РП	1	
						 ТОВ "Евроклімат України"		

План вентиляції 2-го рівня

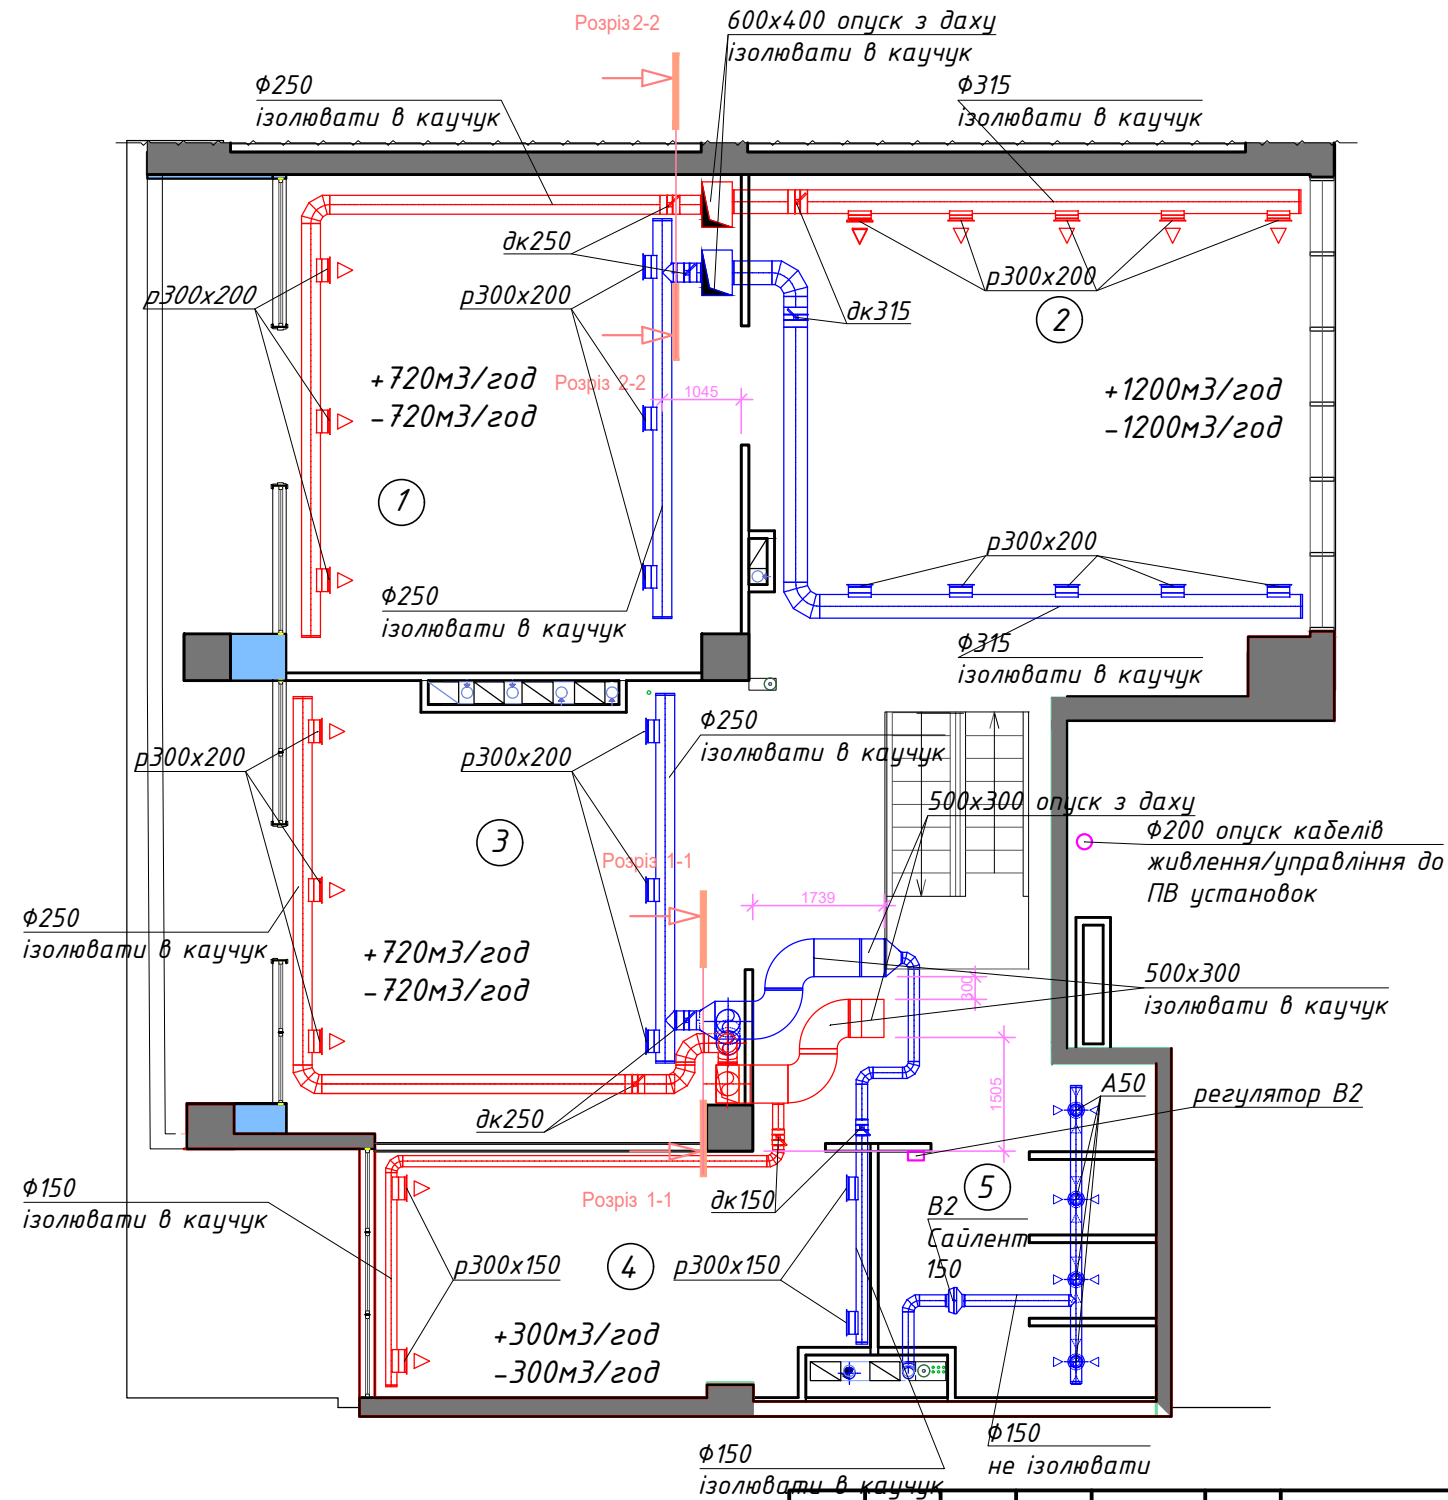


						-/-/-		
Зм.	Кільк.	Арк.	№ док	Підпис	Дата			
Розробив						Офісні приміщення		
Перевірів								
ГІП						План вентиляції 2-го рівня		
						РП	2	
						 ТОВ "Евроклімат України"		

Розріз 1-1

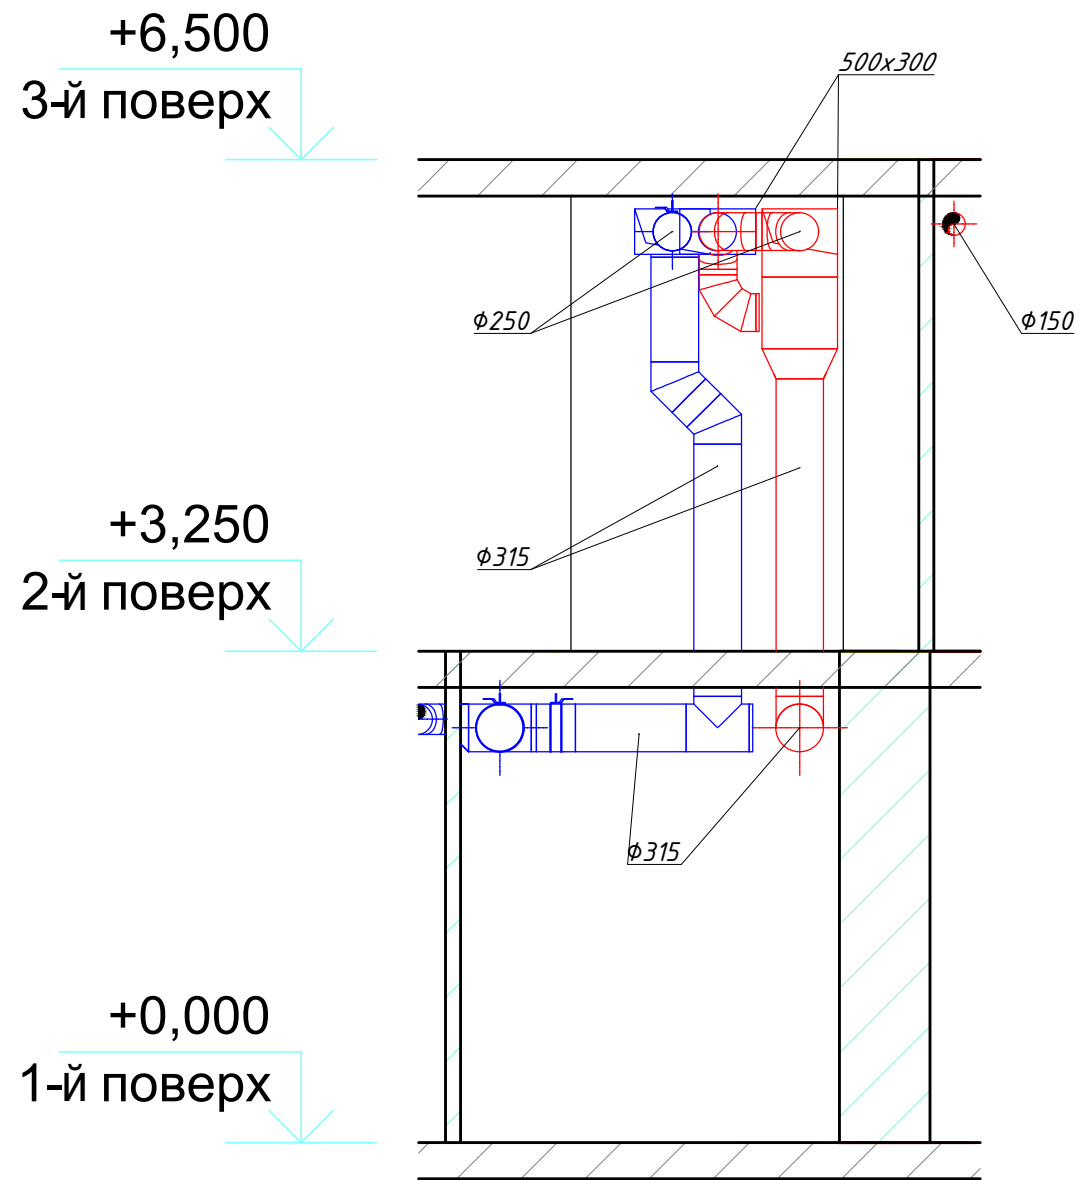


Розріз 2-2

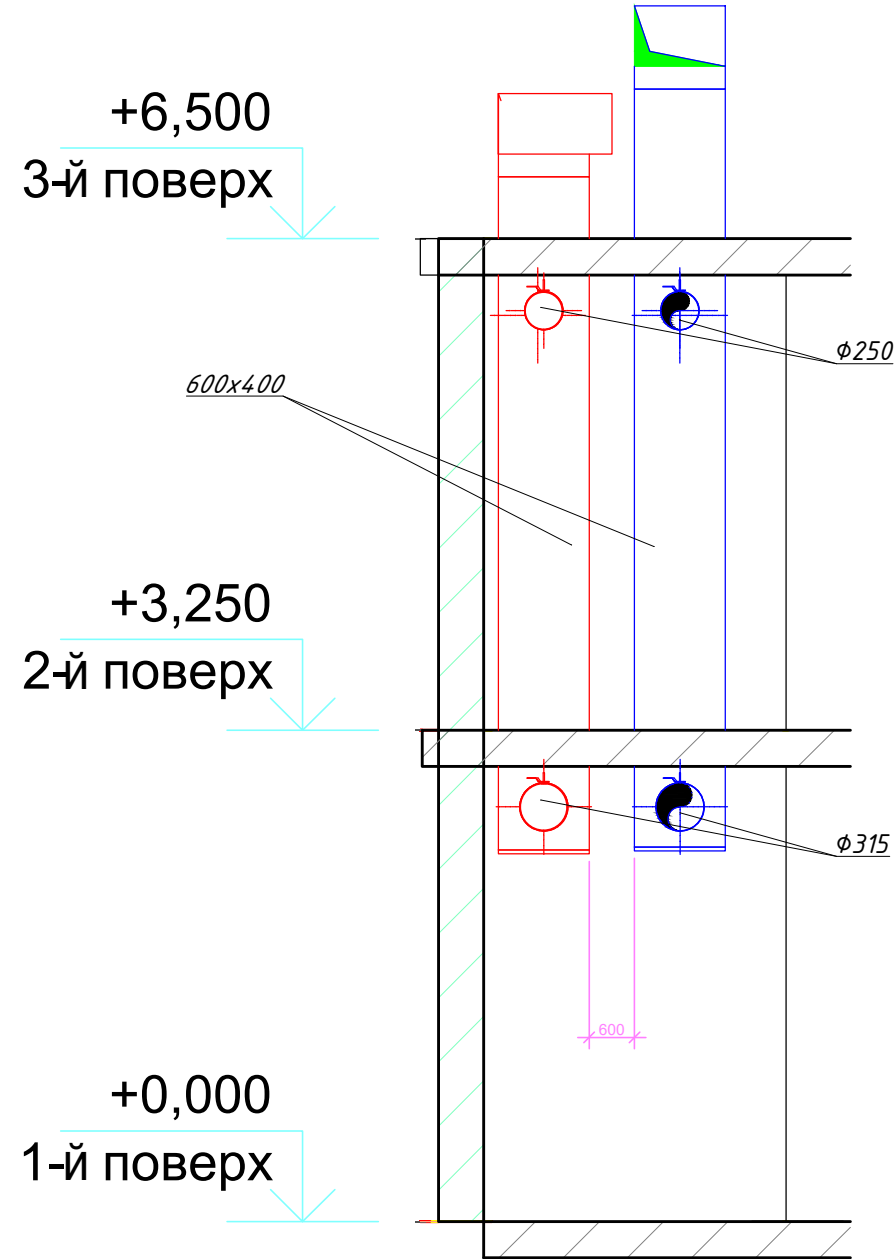


						-//-/-			
Зм.	Кільк.	Арк.	№ док	Підпис	Дата				
Розробив						Офісні приміщення	Стадія	Аркуш	Аркушів
Перевірів							РП	4	
ГІП									
						Розріз 1-1, 2-2	 ТОВ "ЕвроклімаТ України"		

Ізометрія ПВ1 М1:50

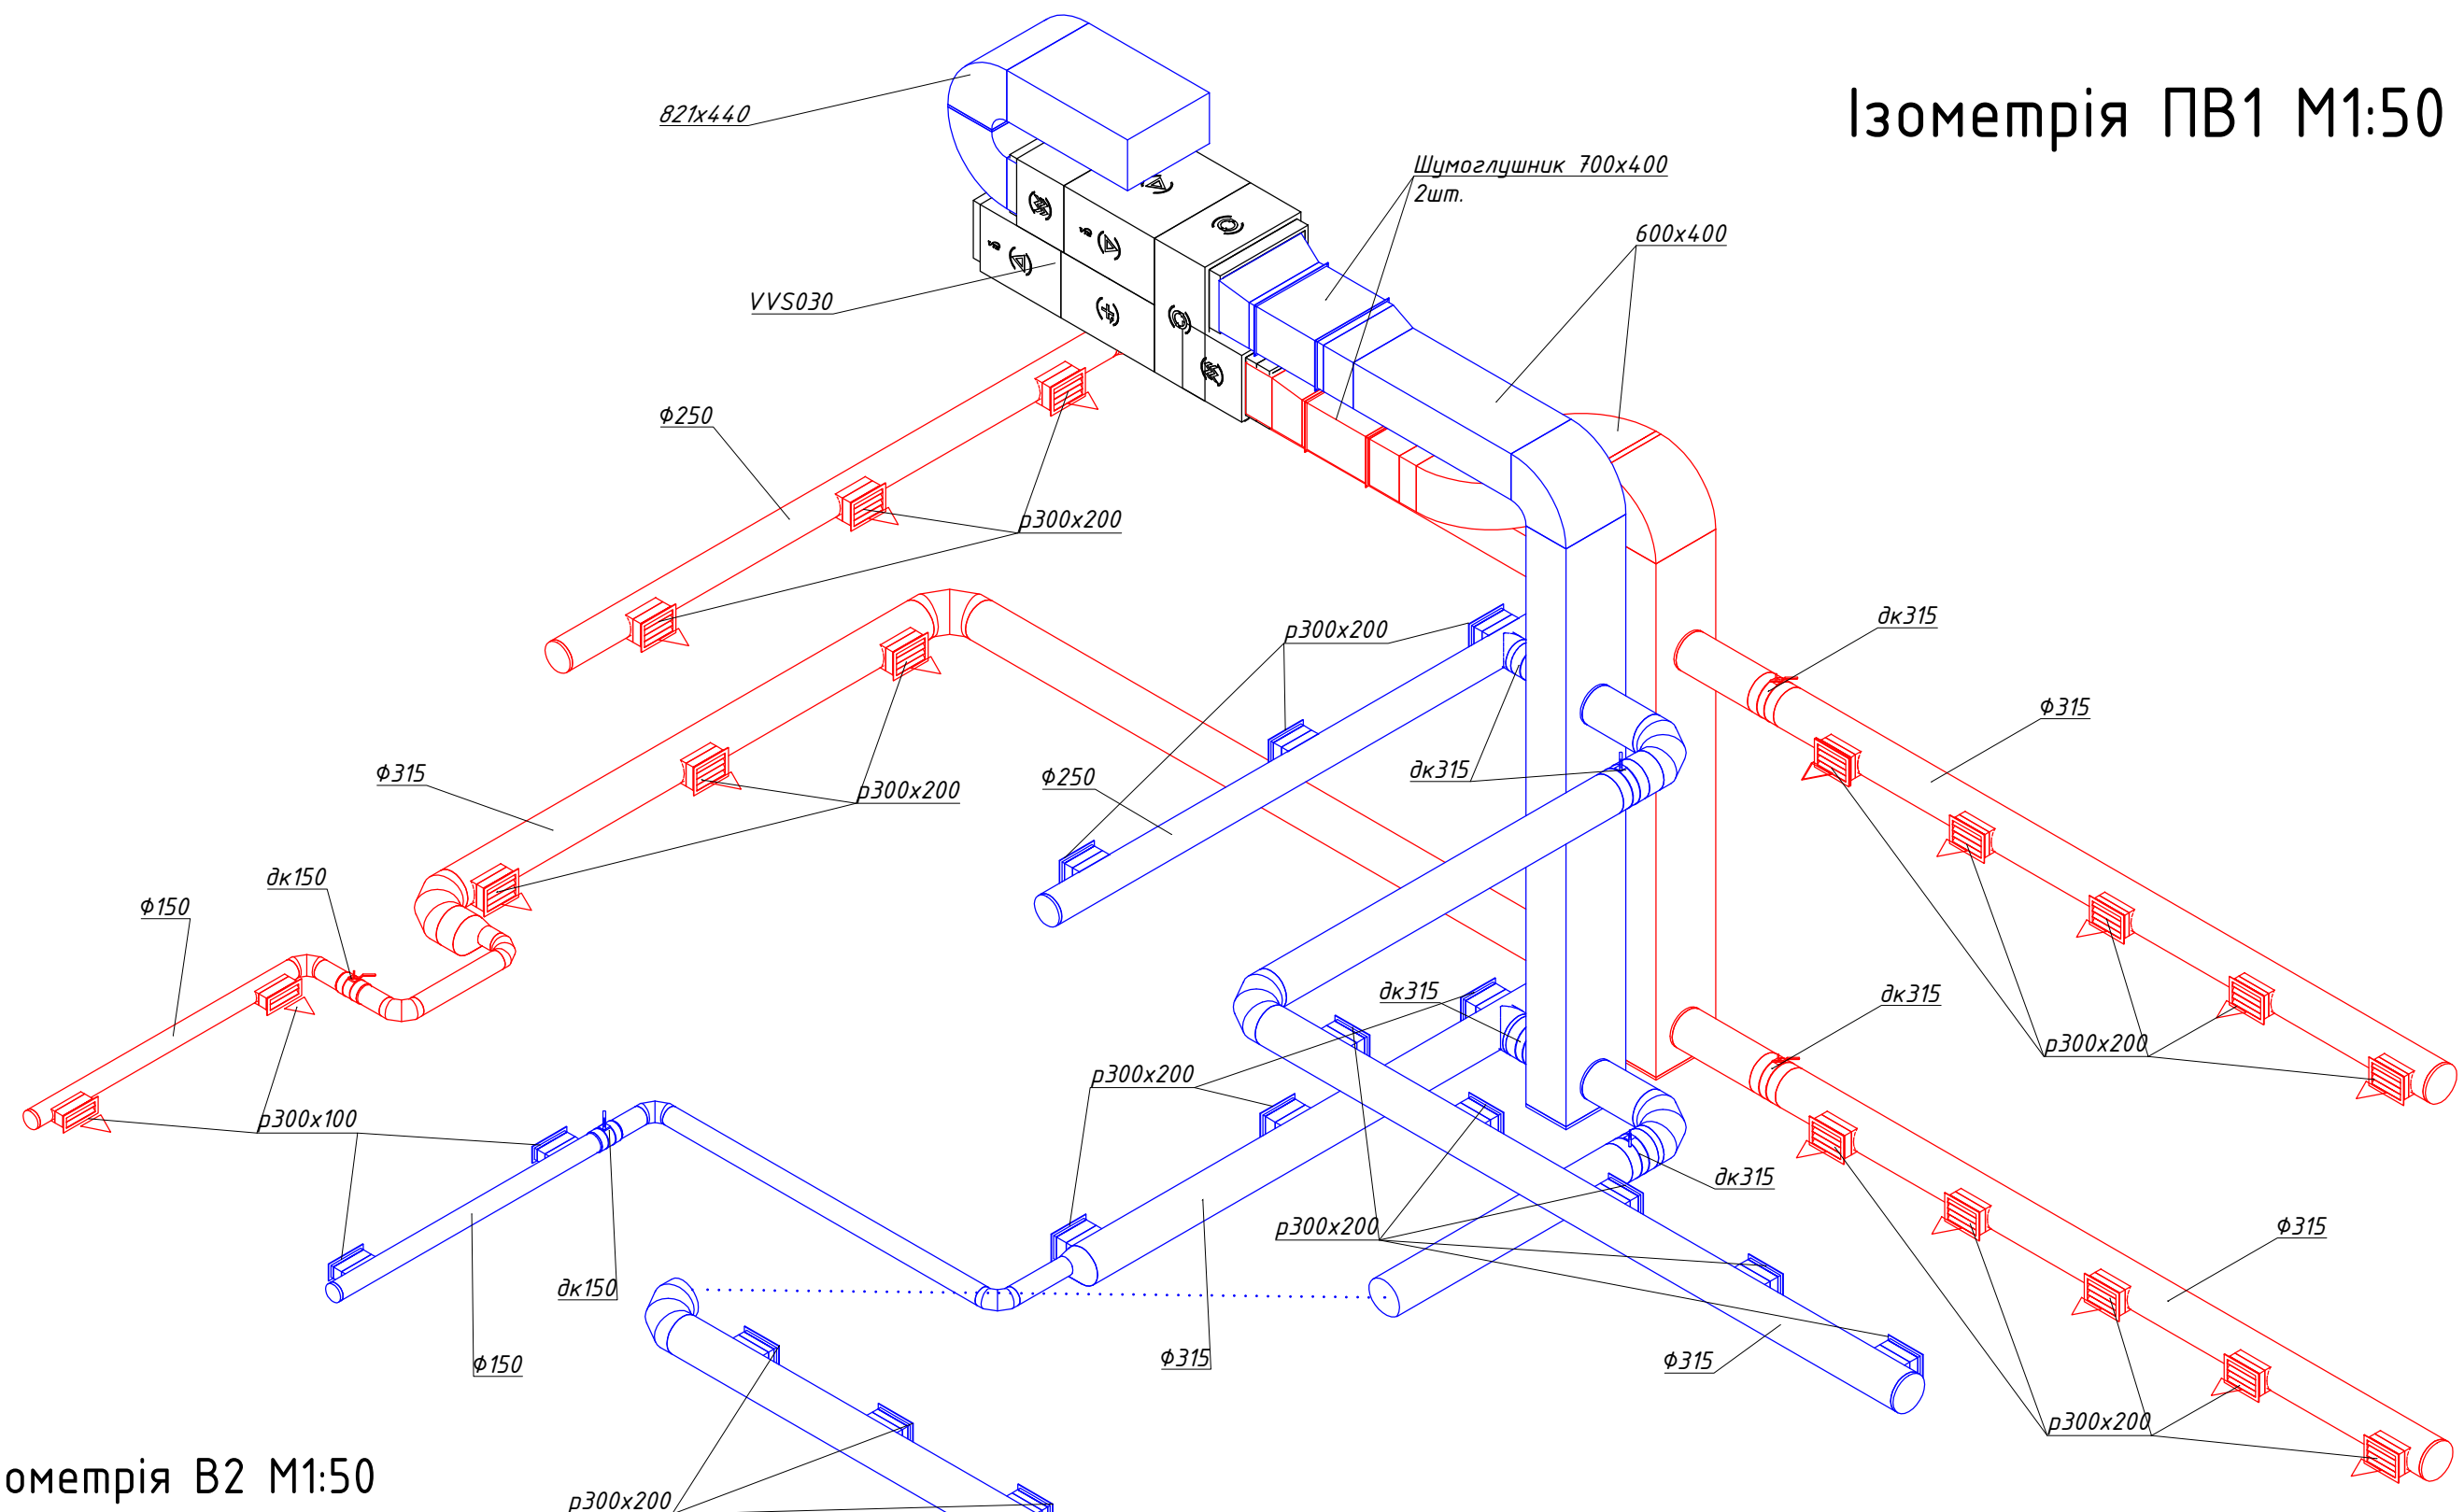


Ізометрія В2 М1:50

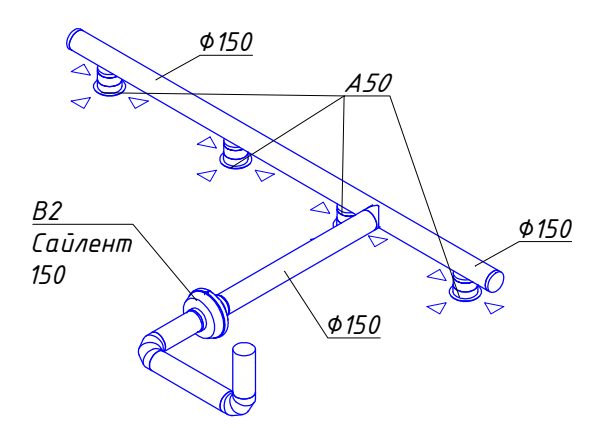


						-/-/-		
Зм.	Кільк.	Арк.	№ док	Підпис	Дата			
Розробив						Офісні приміщення		
Перевірив								
ГІП						Ізометрія ПВ1, В2		
						РП	5	
						 ТОВ "Евроклімат України"		


Ізометрія ПВ2 М1:50

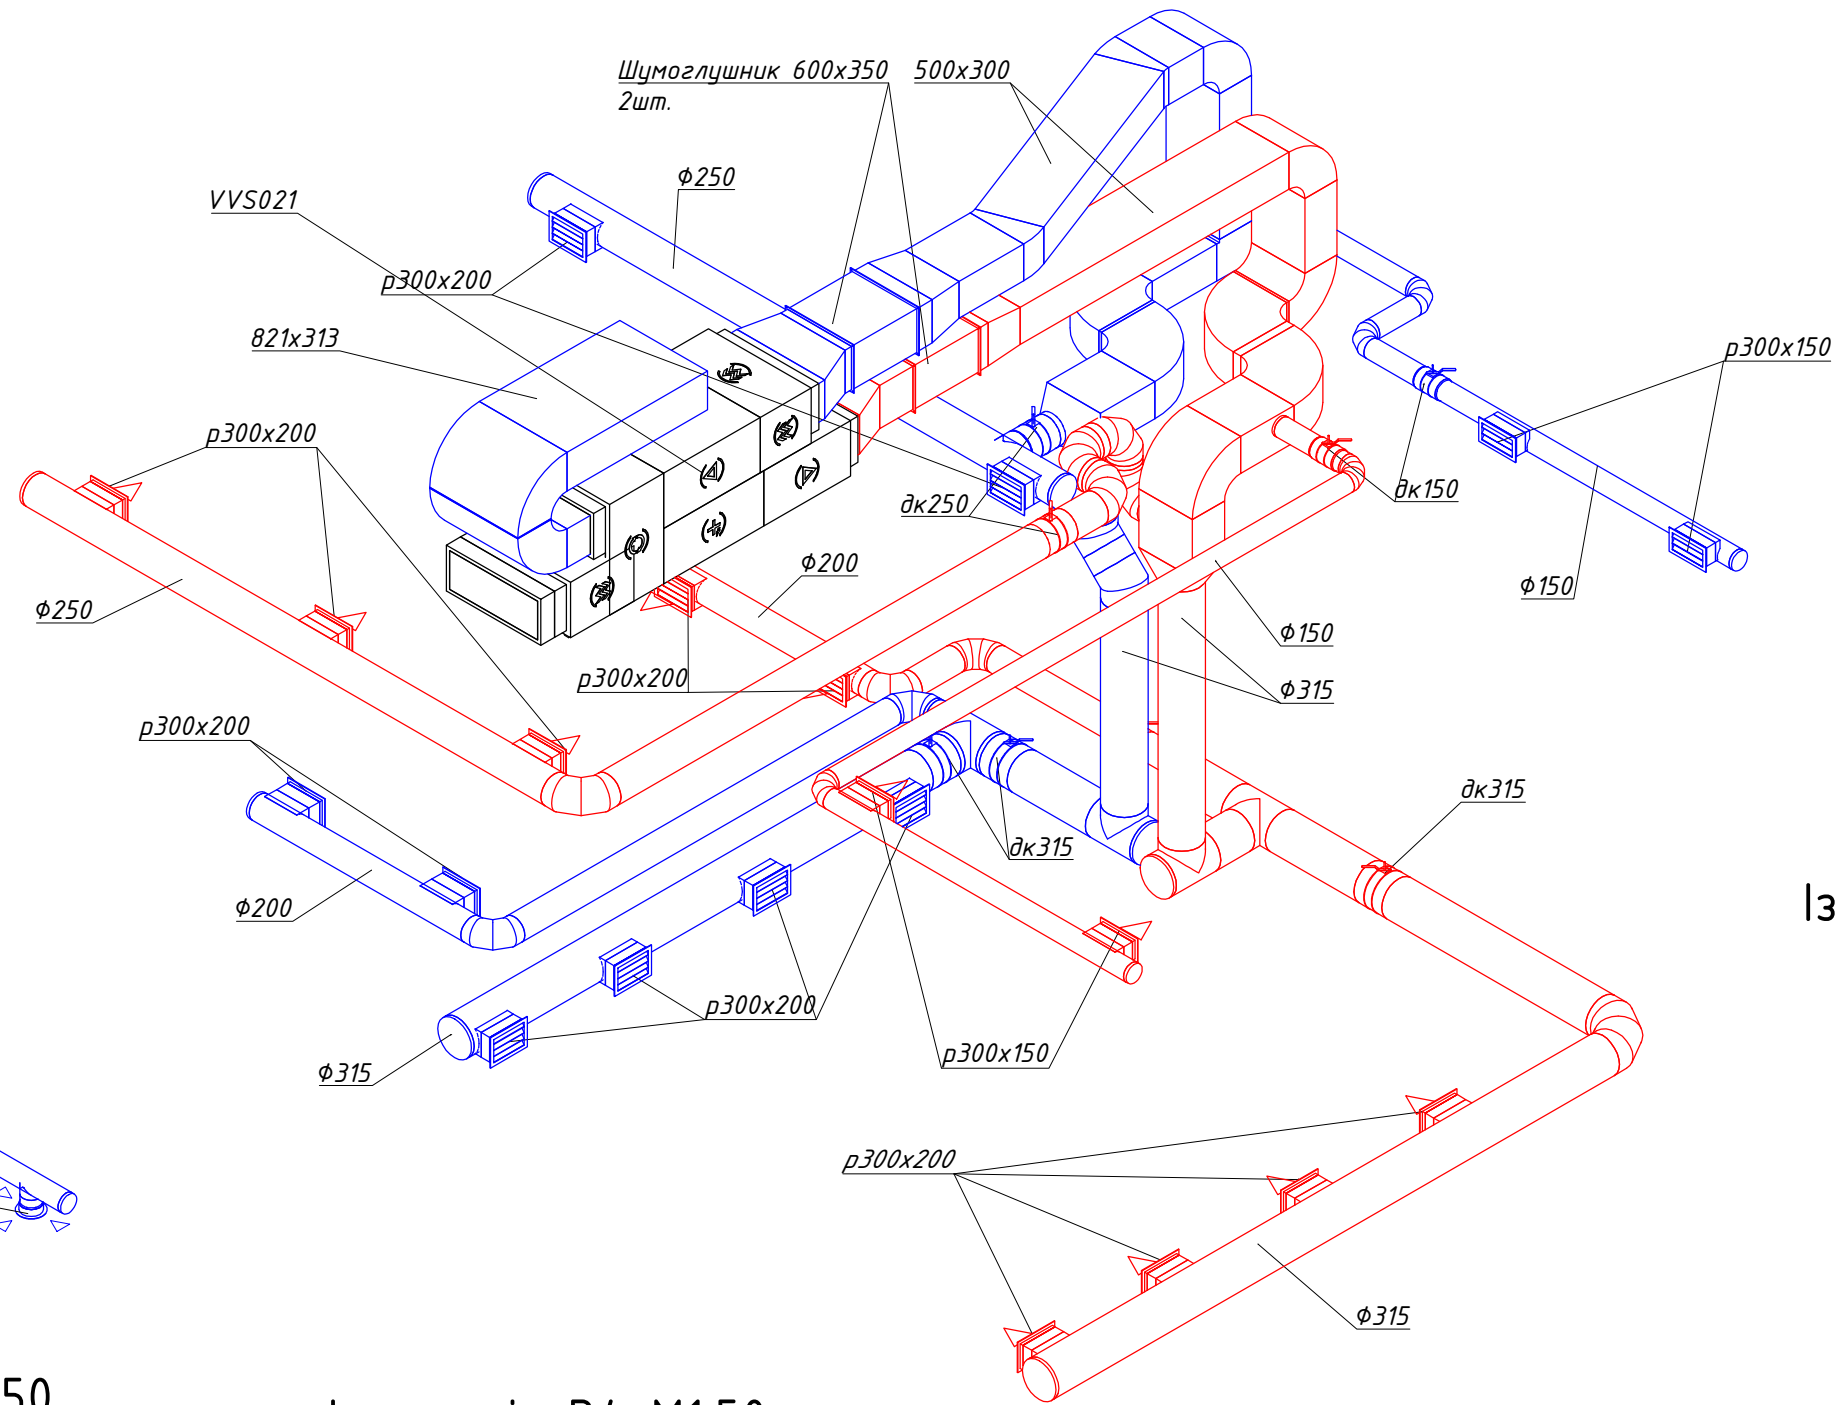


Ізометрія В3 М1:50

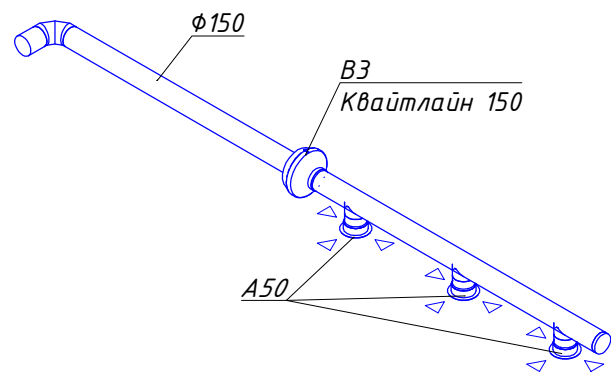


Ізометрія В1 М1:50

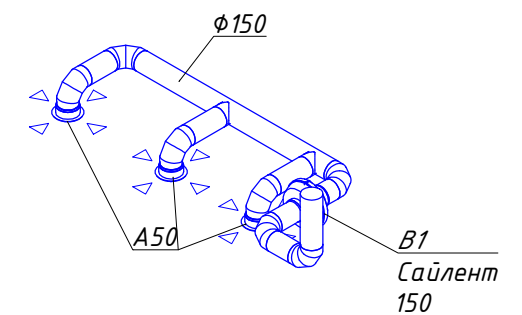

Ізометрія В5 М1:50

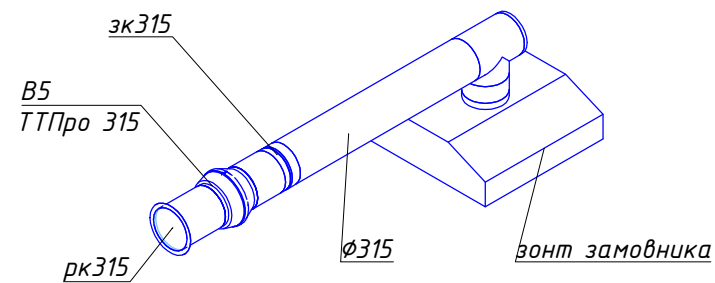



Ізометрія В4 М1:50

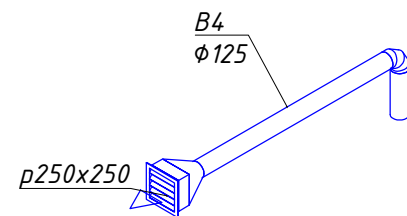


						-/-/-		
Зм.	Кільк.	Арк.	№ док	Підпис	Дата			
Розробив						Офісні приміщення		
Перевірів								
ГІП						РП	6	
						Ізометрія ПВ2, В1, В3, В4, В5		
						 ТОВ "Евроклімат України"		


План кондиювання 1-го рiвня

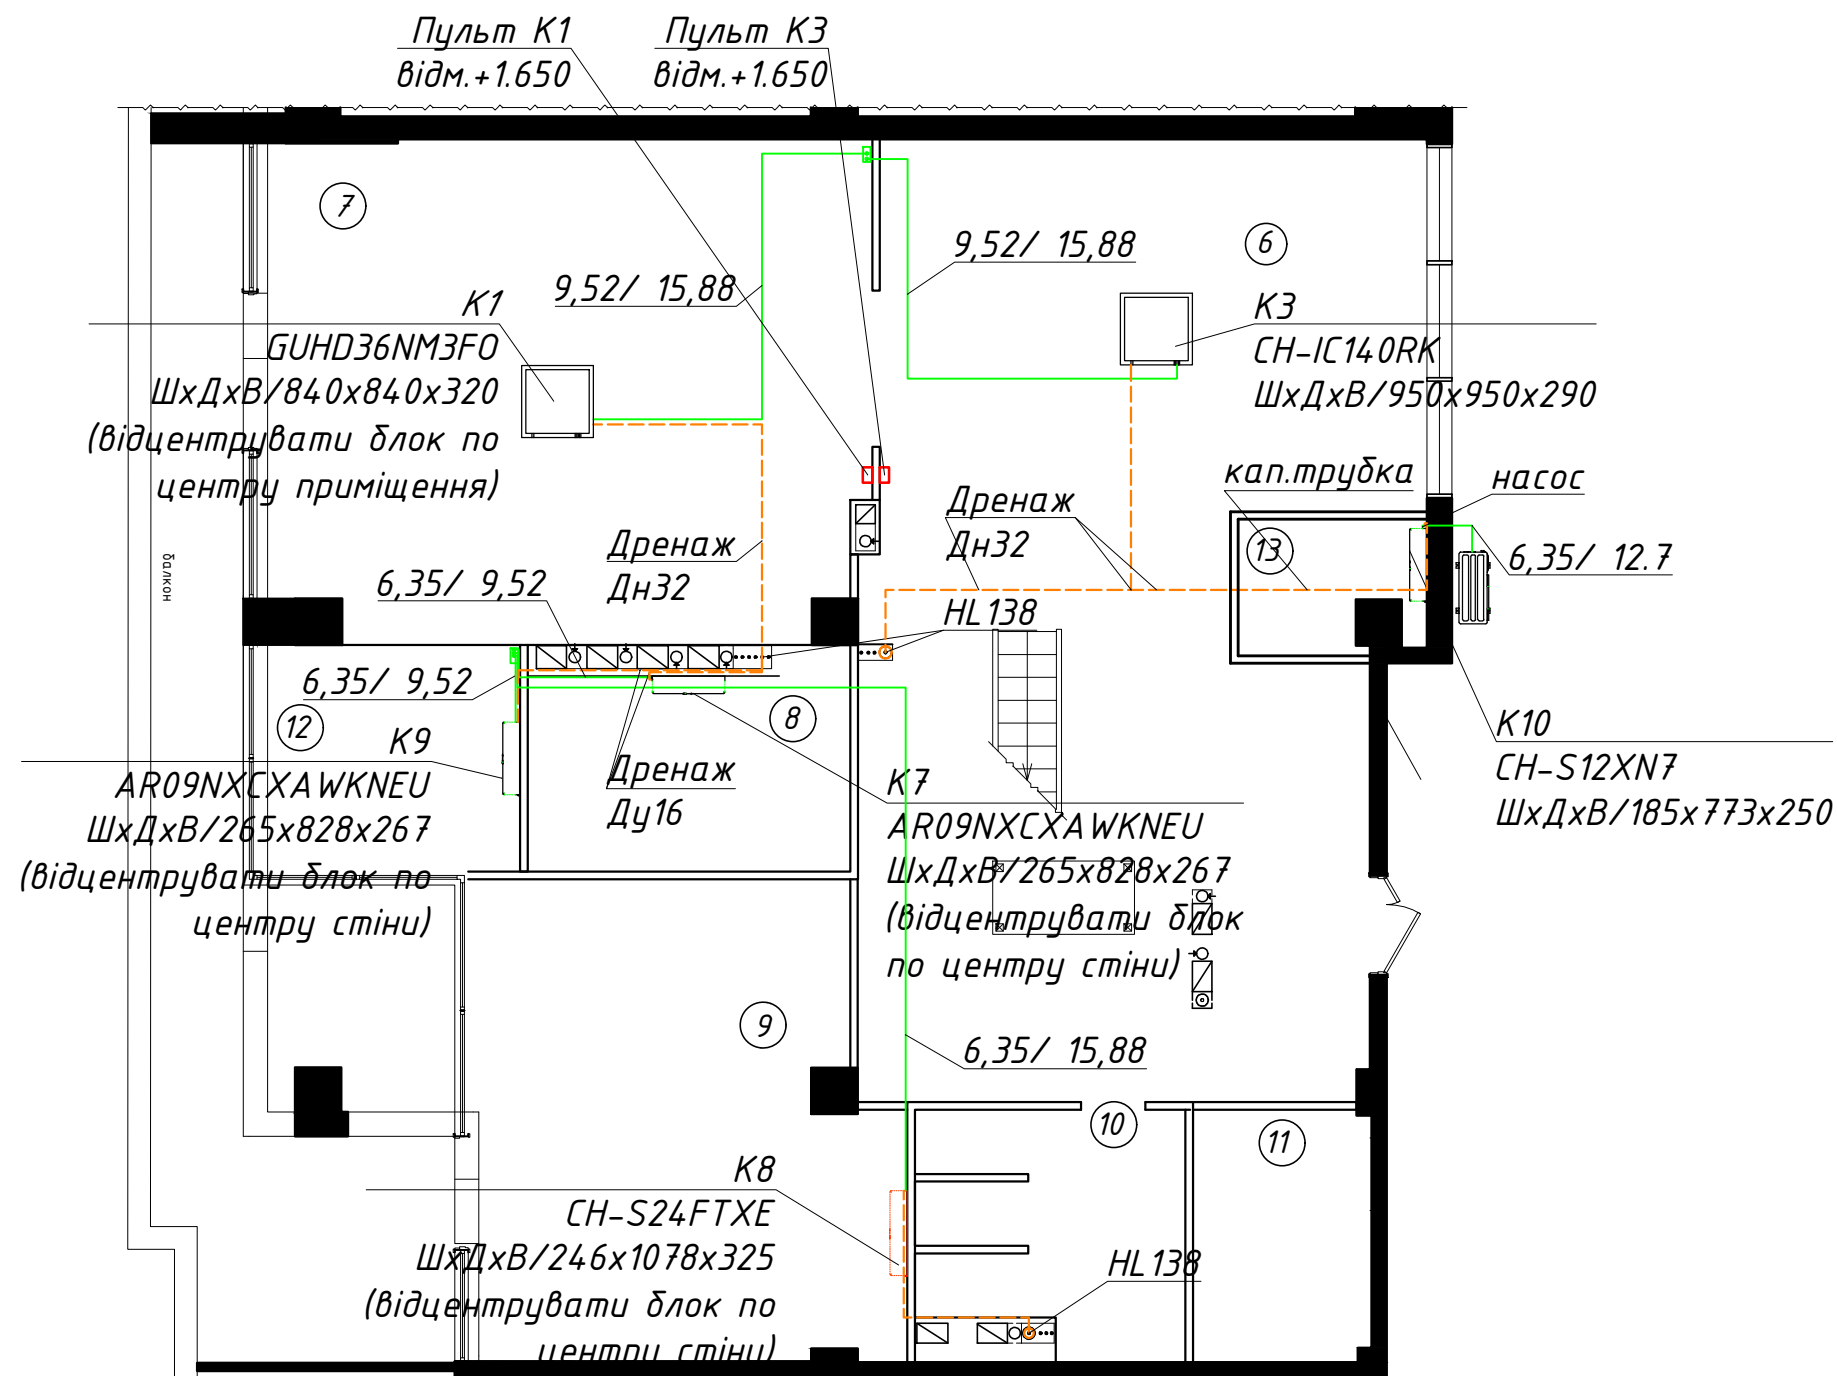


						-/-/-		
Зм.	Кільк.	Арк.	№ док	Підпис	Дата			
Розробив						Офісні приміщення		
Перевірів								
ГІП								
						РП 7		
						План кондиювання 1-го рiвня		
						 ТОВ "Евроклімат України"		

План кондиювання 2-го рвня

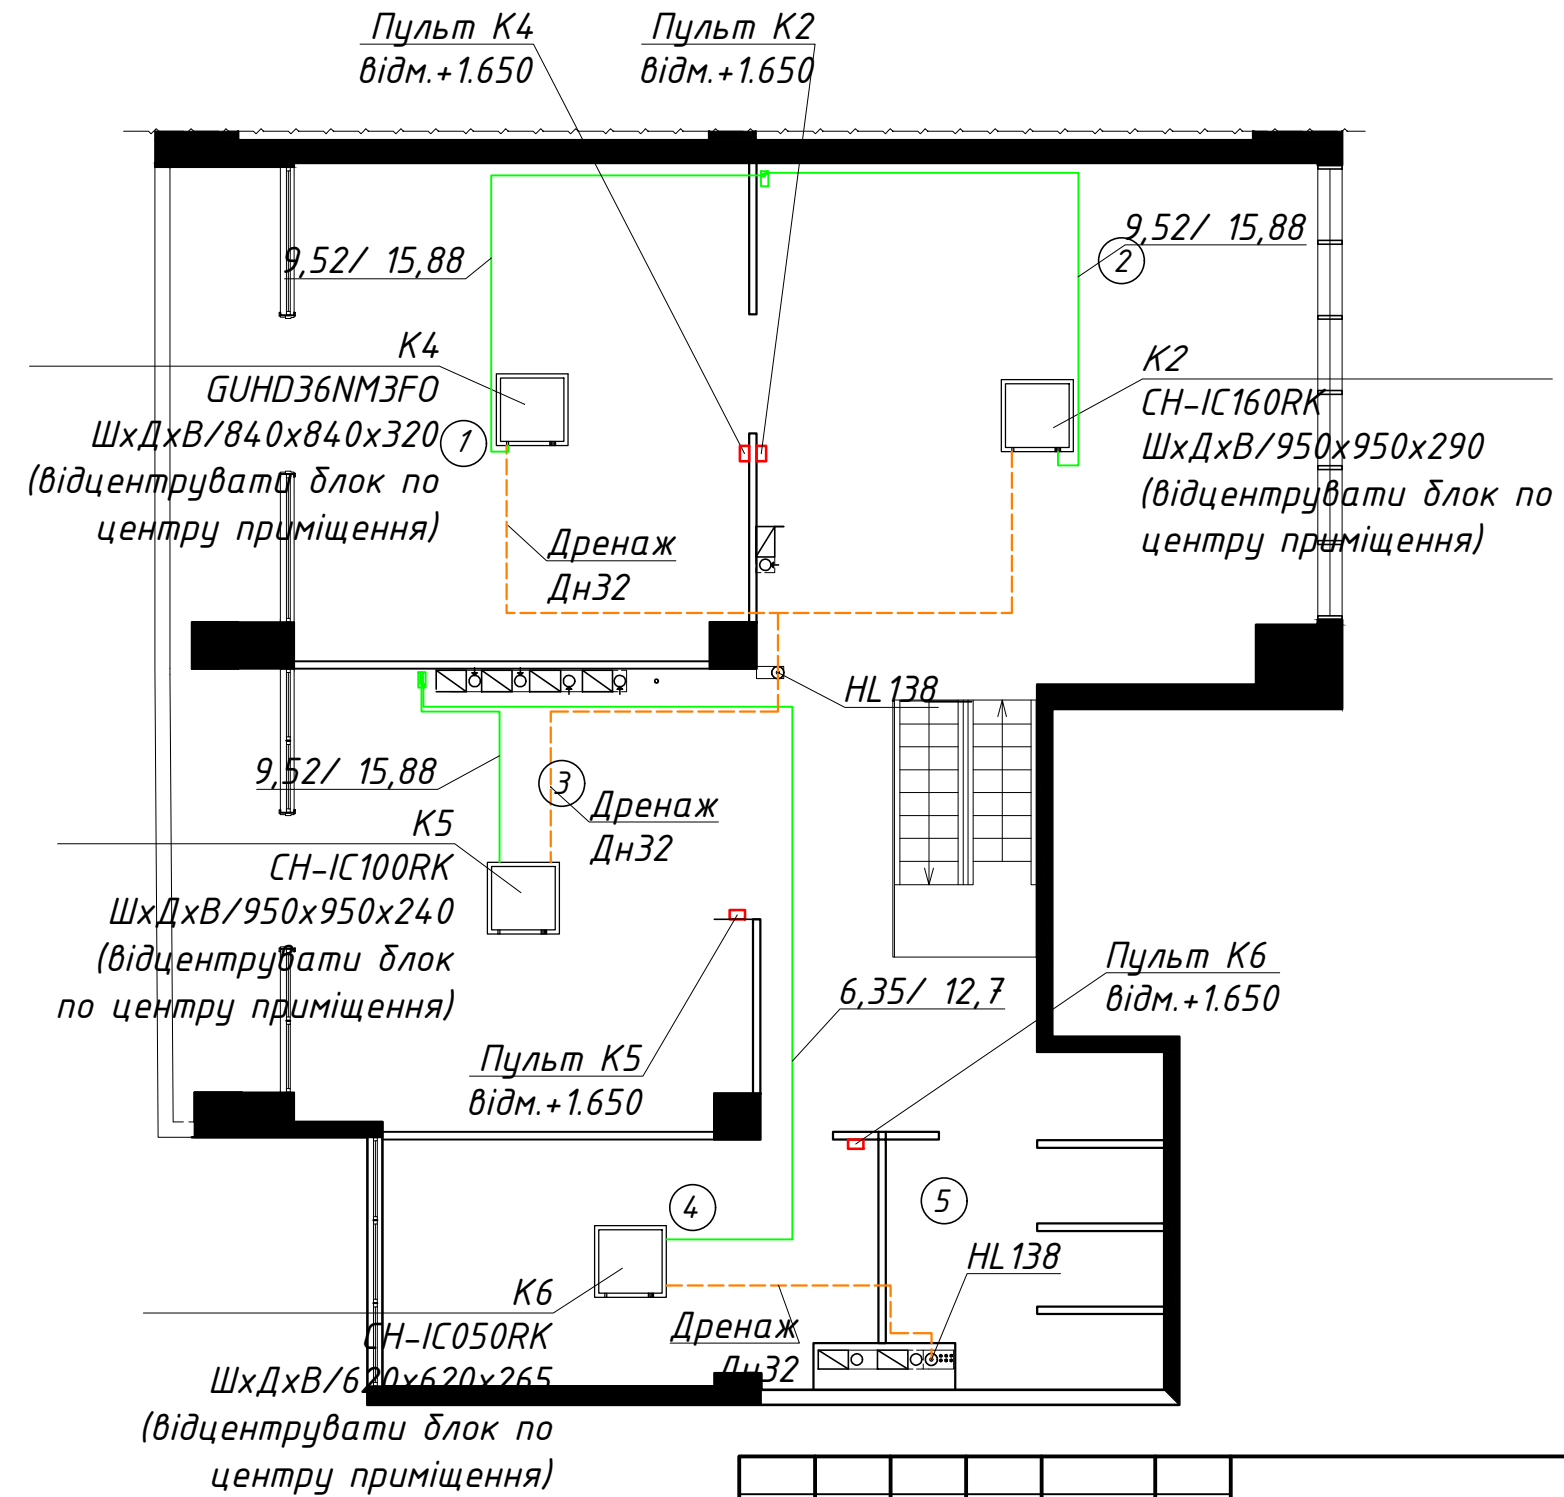

						-//--		
Зм.	Кільк.	Арк.	№ док	Підпис	Дата			
Розробив						Офісні приміщення		
Перевірів								
ГП						План кондиювання 2-го рвня		
						 ТОВ "Евроклімат України"		

План кондиюнування дах

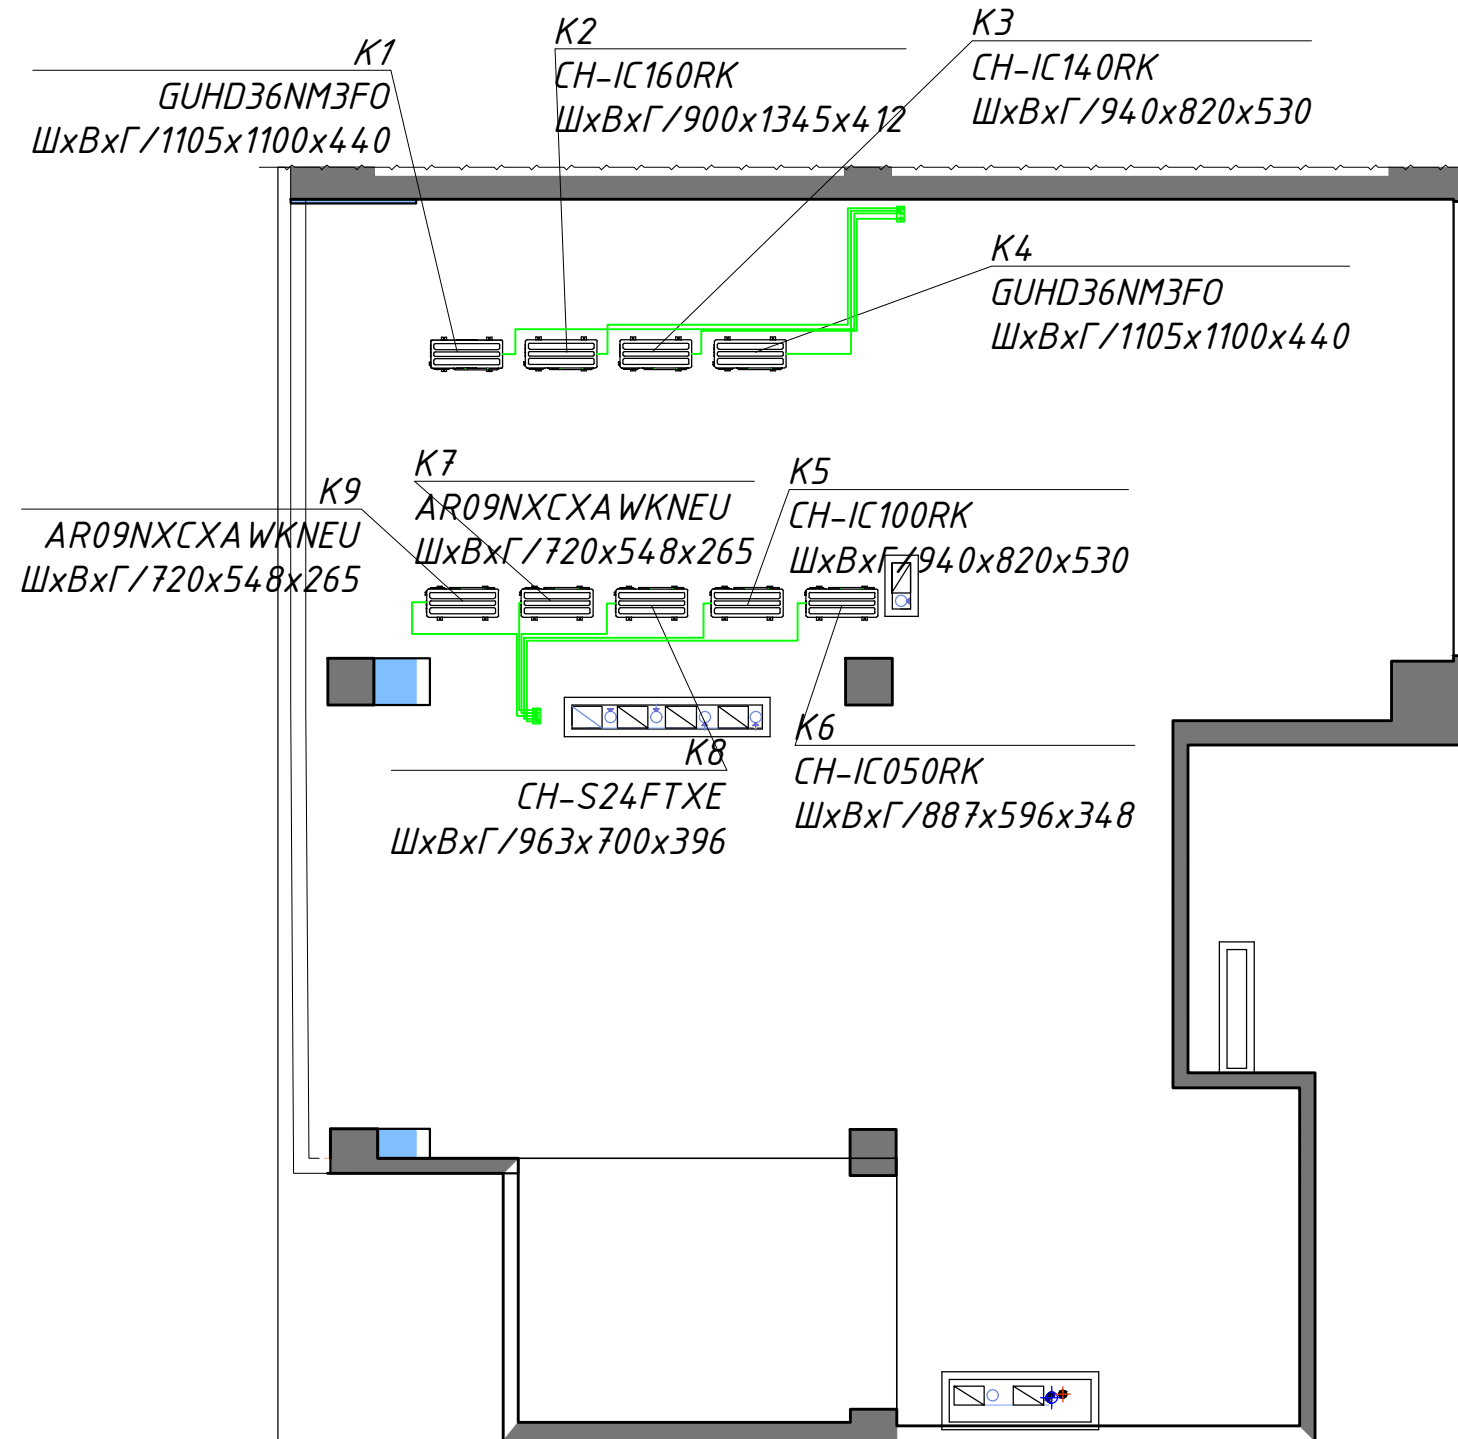

						-/-/-			
Зм.	Кільк.	Арк.	№ док	Підпис	Дата				
Розробив						Офісні приміщення	Стадія	Аркуш	Аркушів
Перевірів							РП	9	
ГІП									
План кондиюнування дах							 ТОВ "Евроклімат України"		