


ВЕНТИЛЯЦІЯ

Масштаб 1:100

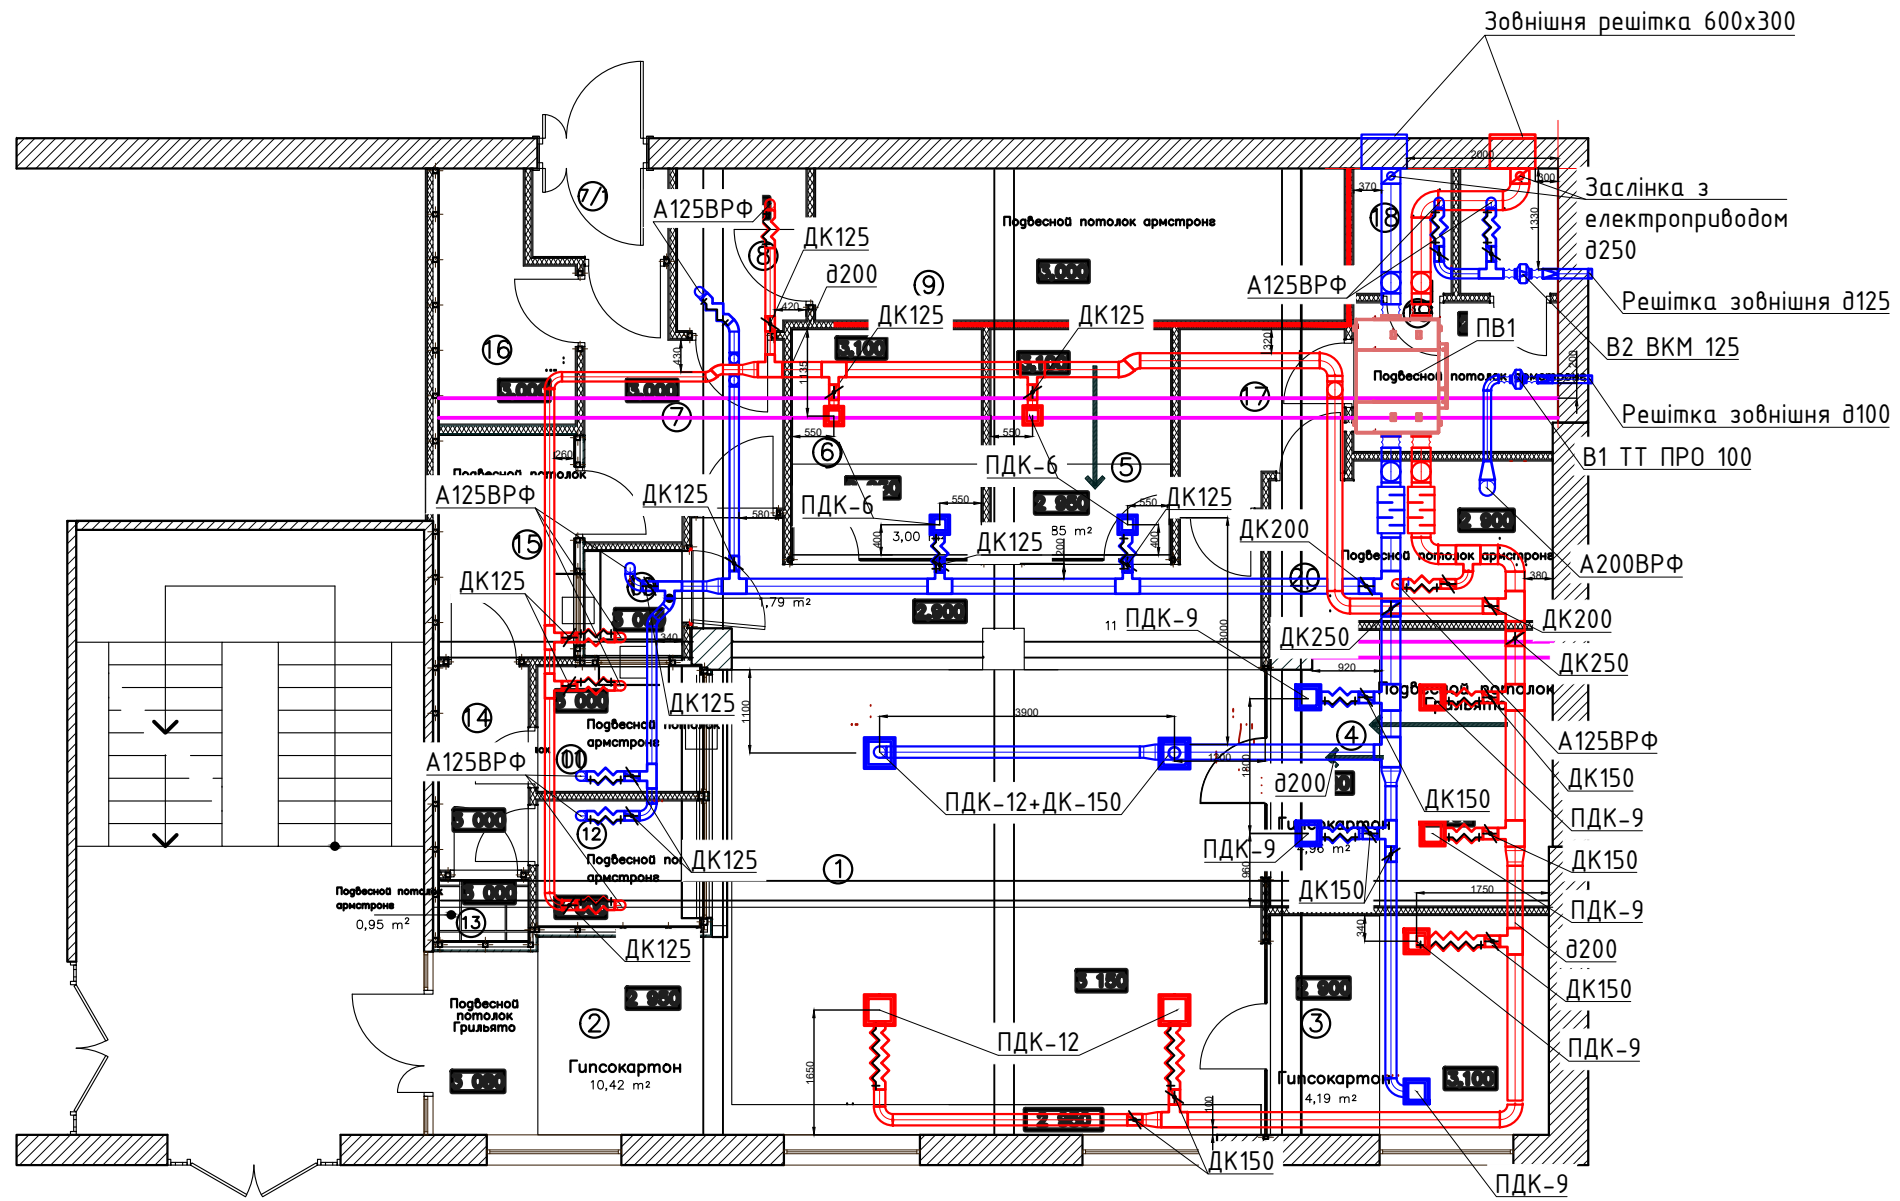

Узгоджено

Взам інв №


Підпис і дата

Інв. № подл

Зм.	Кіл.	Арк.	№ док.	Підп.	Дата			
Розробив						Приміщення банку		
Перевірів								
ГІП						РП	1	2
Н.контр.						Система вентиляції		ТОВ "Євроклімат України"

Кондиціонування

Масштаб 1:100

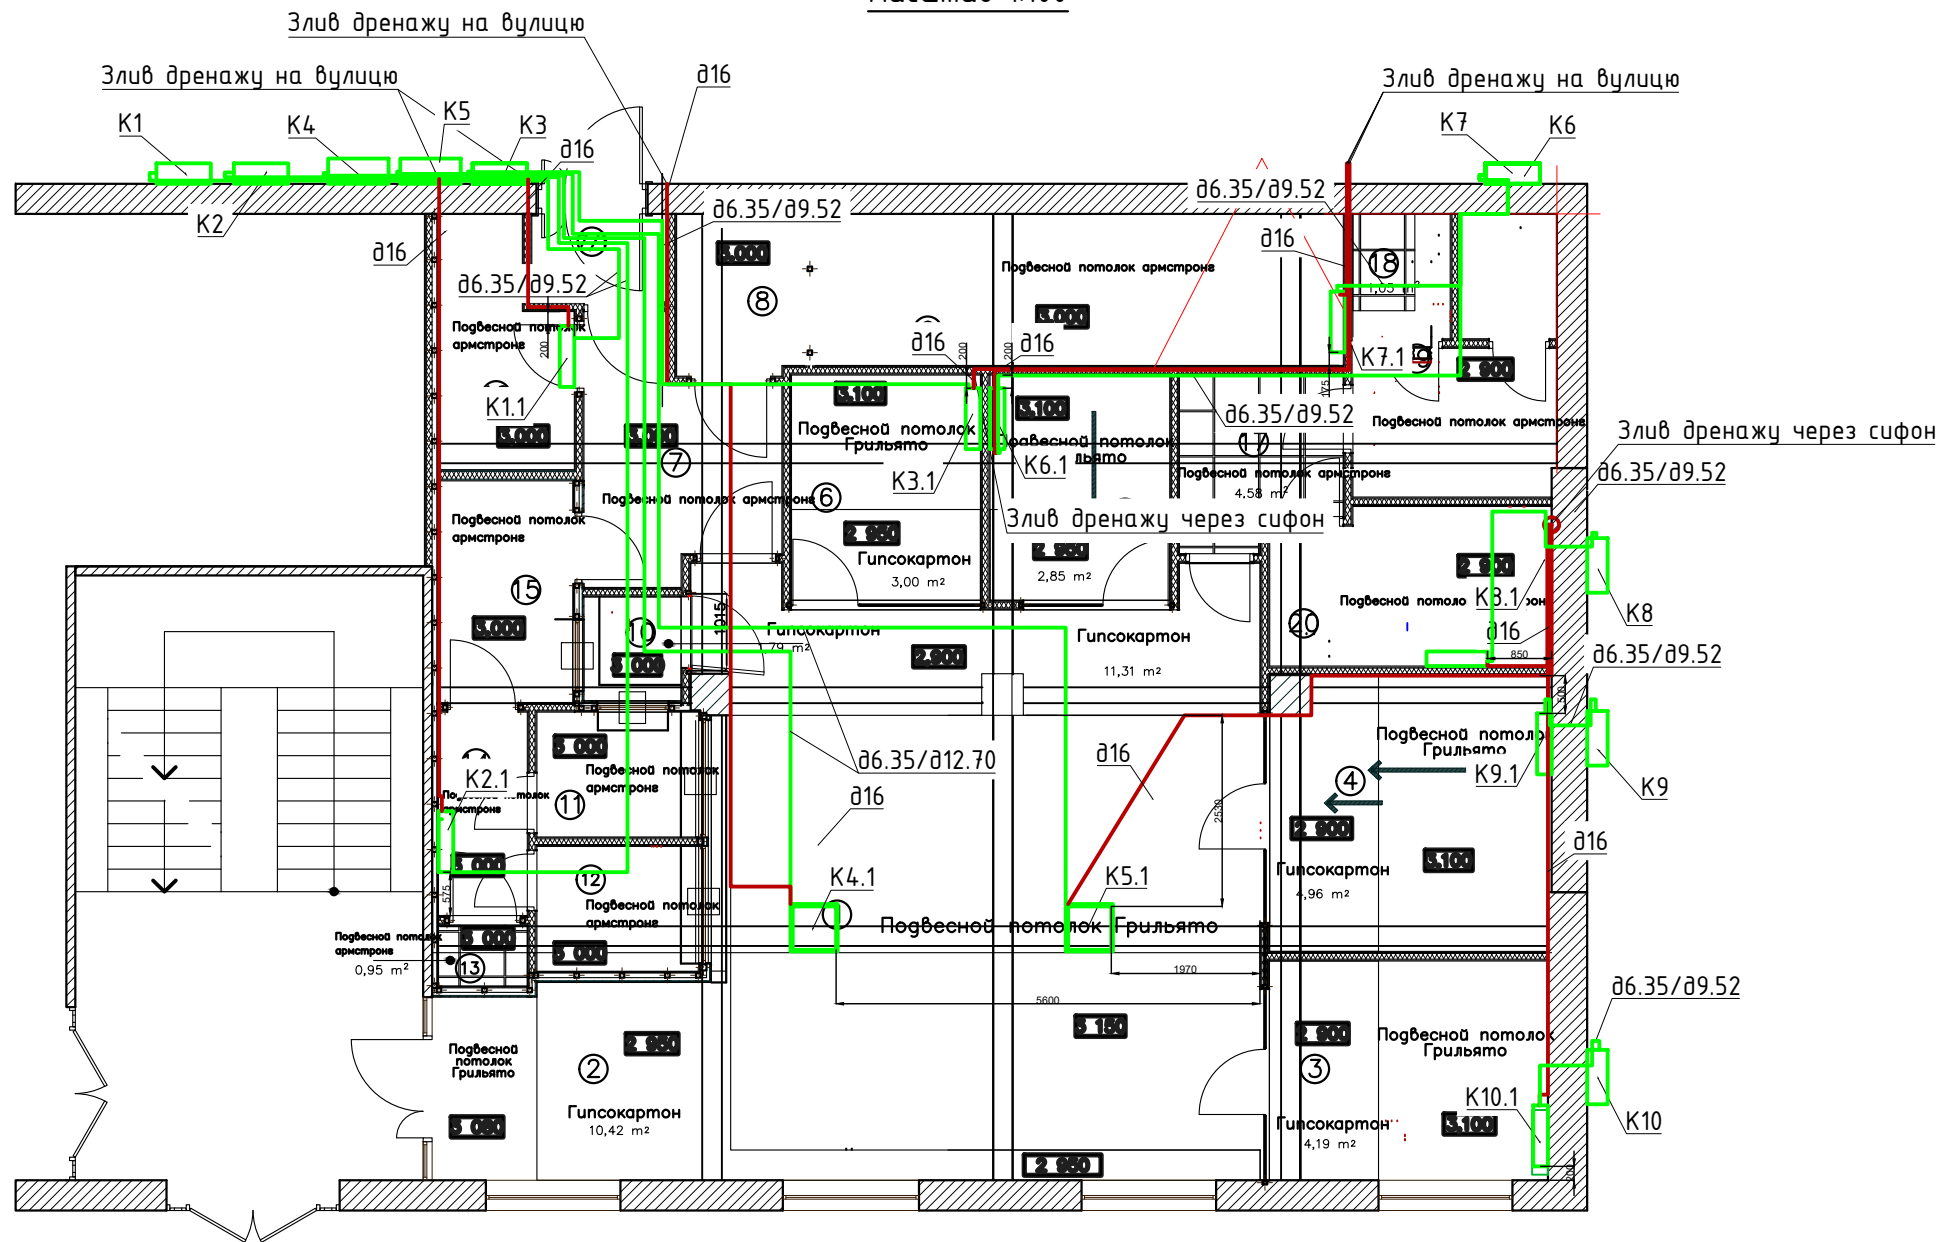

Узгоджено

Взам інв №

Підпис і дата

Інв. № подл

Зм.	Кіл.	Арк.	№ док.	Підп.	Дата				
Розробив						Приміщення банку	Стадія	Аркуш	Аркушів
Перевірів							РП	2	2
Н.контр.						Система кондиціонування	ТОВ "Евроклімат України"		